


CALLE Nº 139

CONTINUACION AYACUCHO

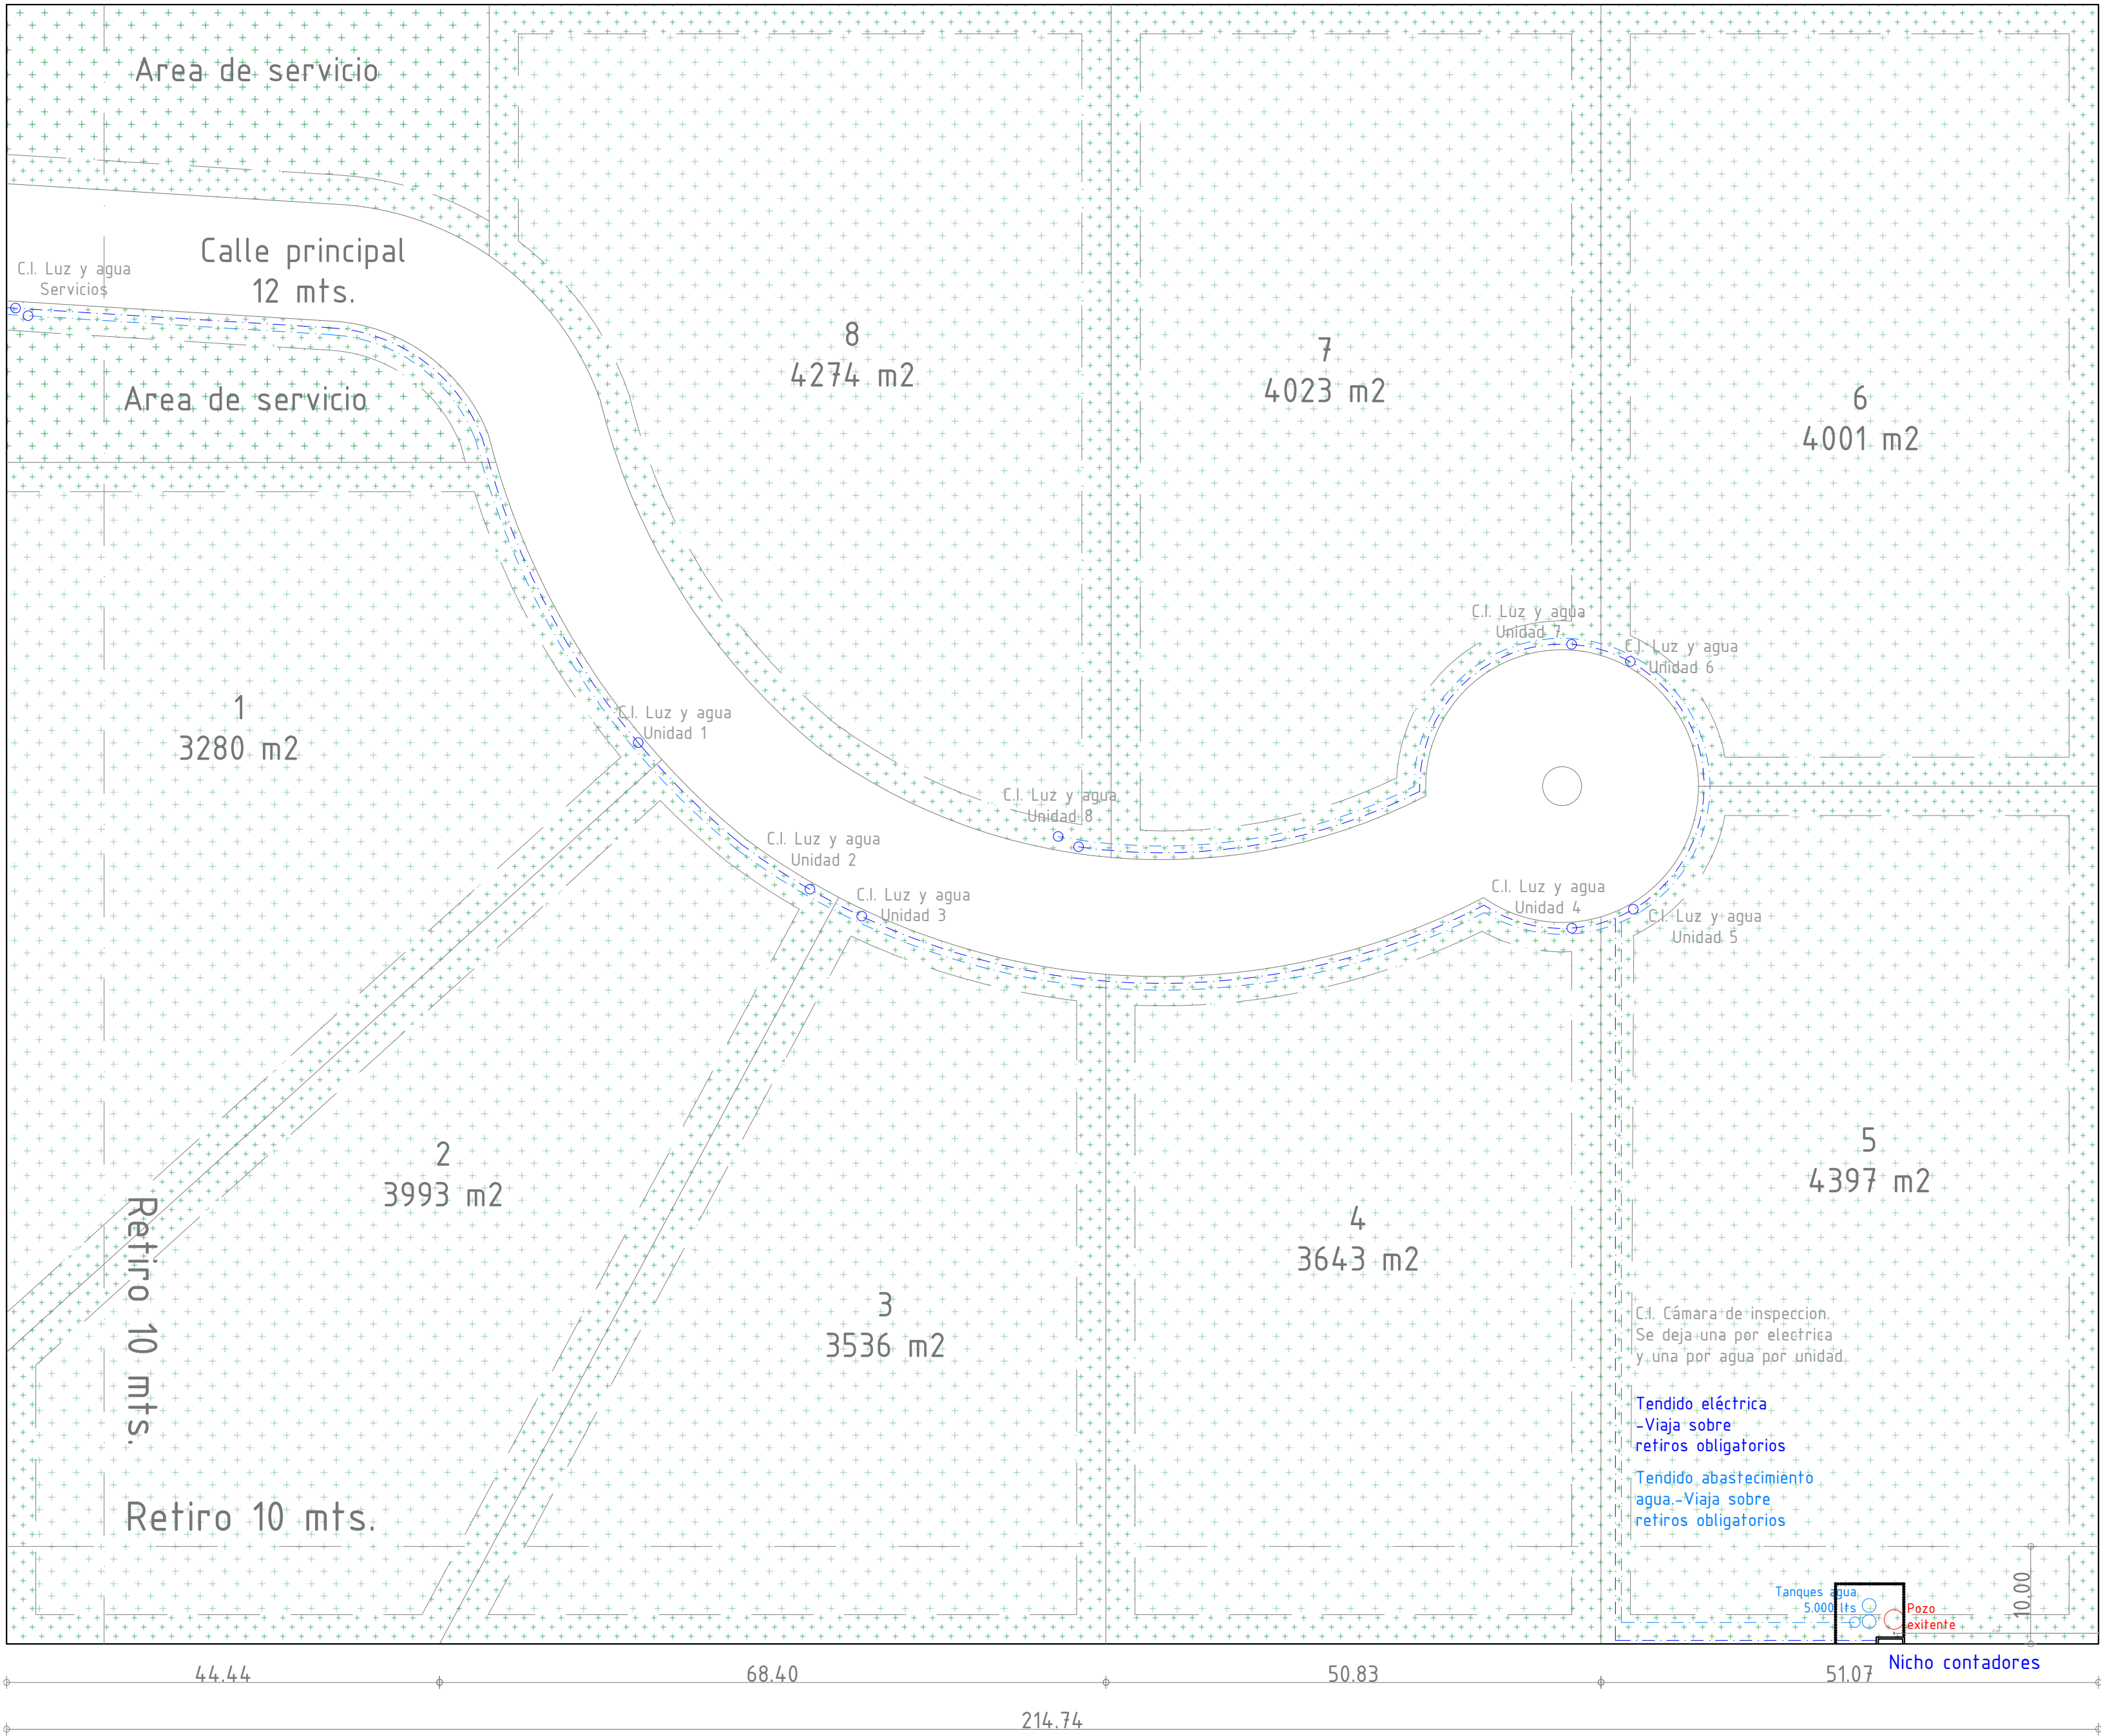

Mateo Lopepé Arquitecto

MATEO LOPEPÉ ARQUITECTURA
mateolopepe.arquitectura@gmail.com
099289474
Ruta 90 km 6.300-Paysandú

Obra
Obra nueva/Urbanización
Propietario
Federico Teske

Fecha
04/11/2025
Escala
1:500

Descripción
Planta de tendido de eléctrica
Rubro
Albañilería

A01